



DØR OG KARM LEVERES OG
MONTÉRES I ANDEN ENTREPRISE
KUN PROVISORISK DØRLUKNING

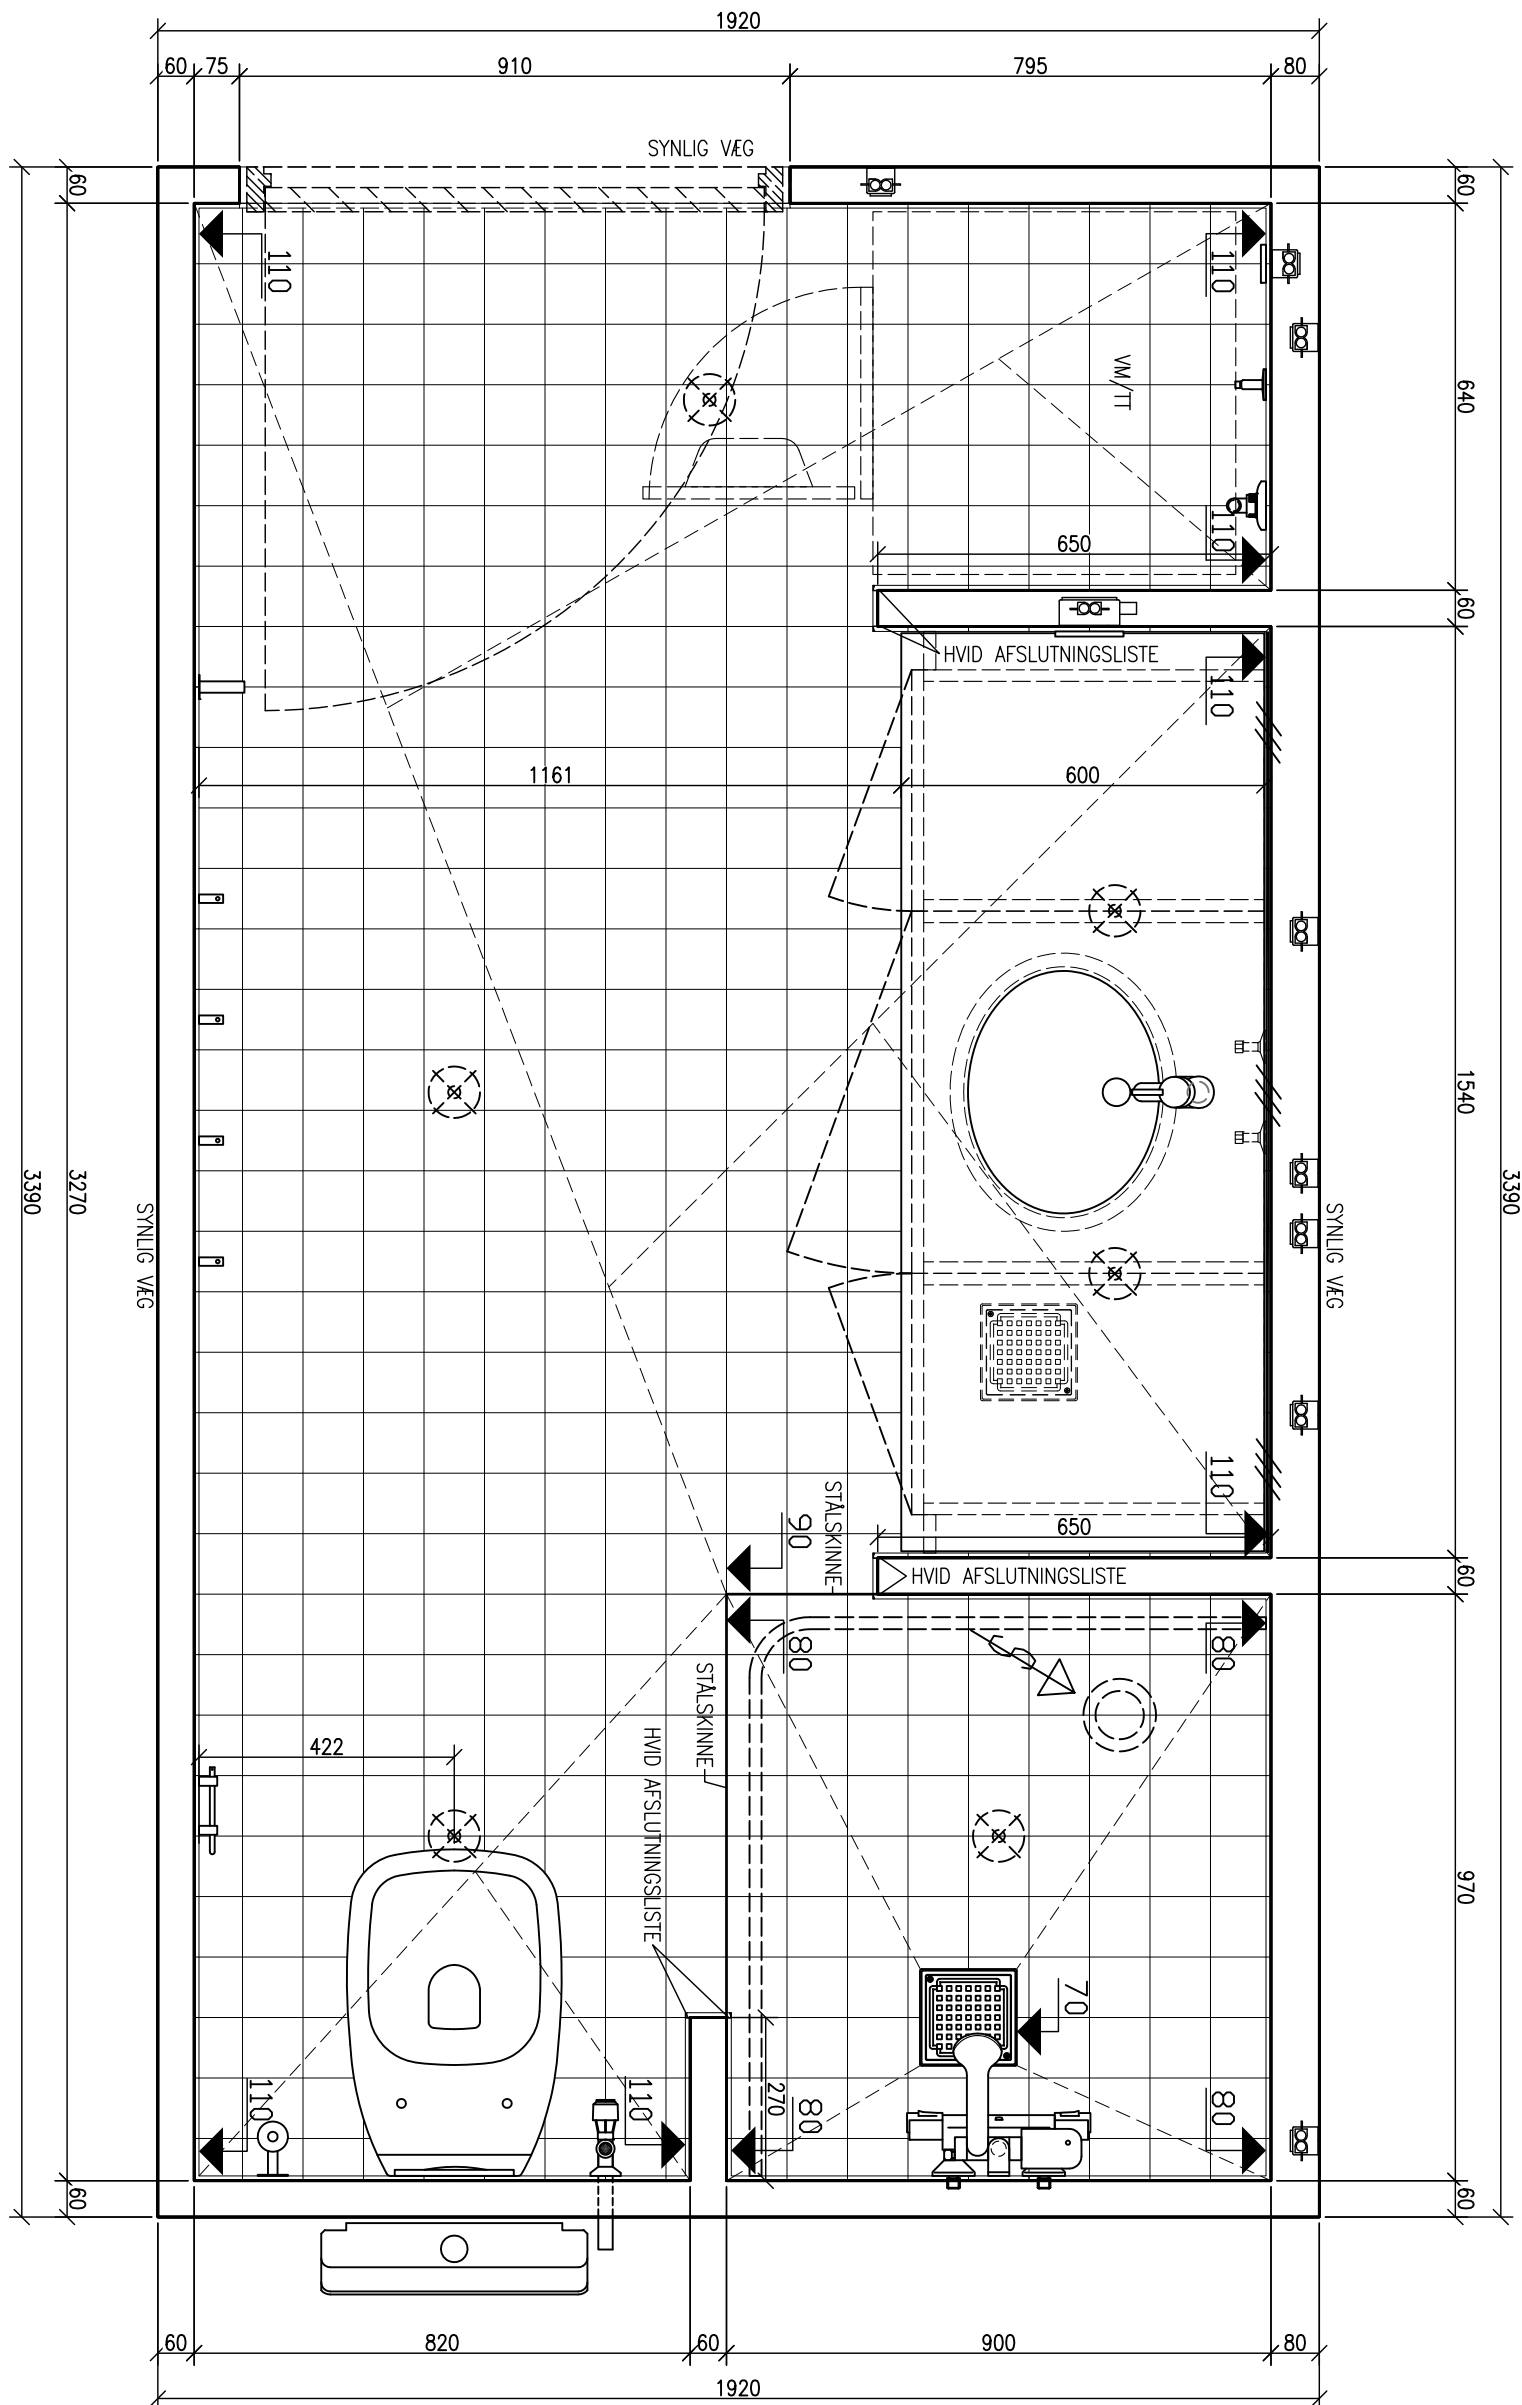

TYPE 01L SVARER TIL BOLIGTYPE D & I
TYPE 01R SVARER TIL BOLIGTYPE Ds & Is

Bad Element ApS Levysgade 14, stuen DK-8700 Horsens T. +45 7626 9600 F. +45 7626 9601 info@badelement.dk www.badelement.dk	 badelement - din badekabine leverandør	Projekt:	AMAGER STRANDPARK LÆRERNES PENSION	Sag nr.:	1347	Rev. E:			
		Tegn.nr.:	1347-01L.100 C	Type nr.:	01L	Rev. D:			
		Emne:	PLAN	Skala:	1:12,5	Rev. C:	31-10-2012 OL	Rev. B:	23-10-2012 OL
						Rev. A:	09-07-2012 OL	Optegn.:	25-06-2012 OL