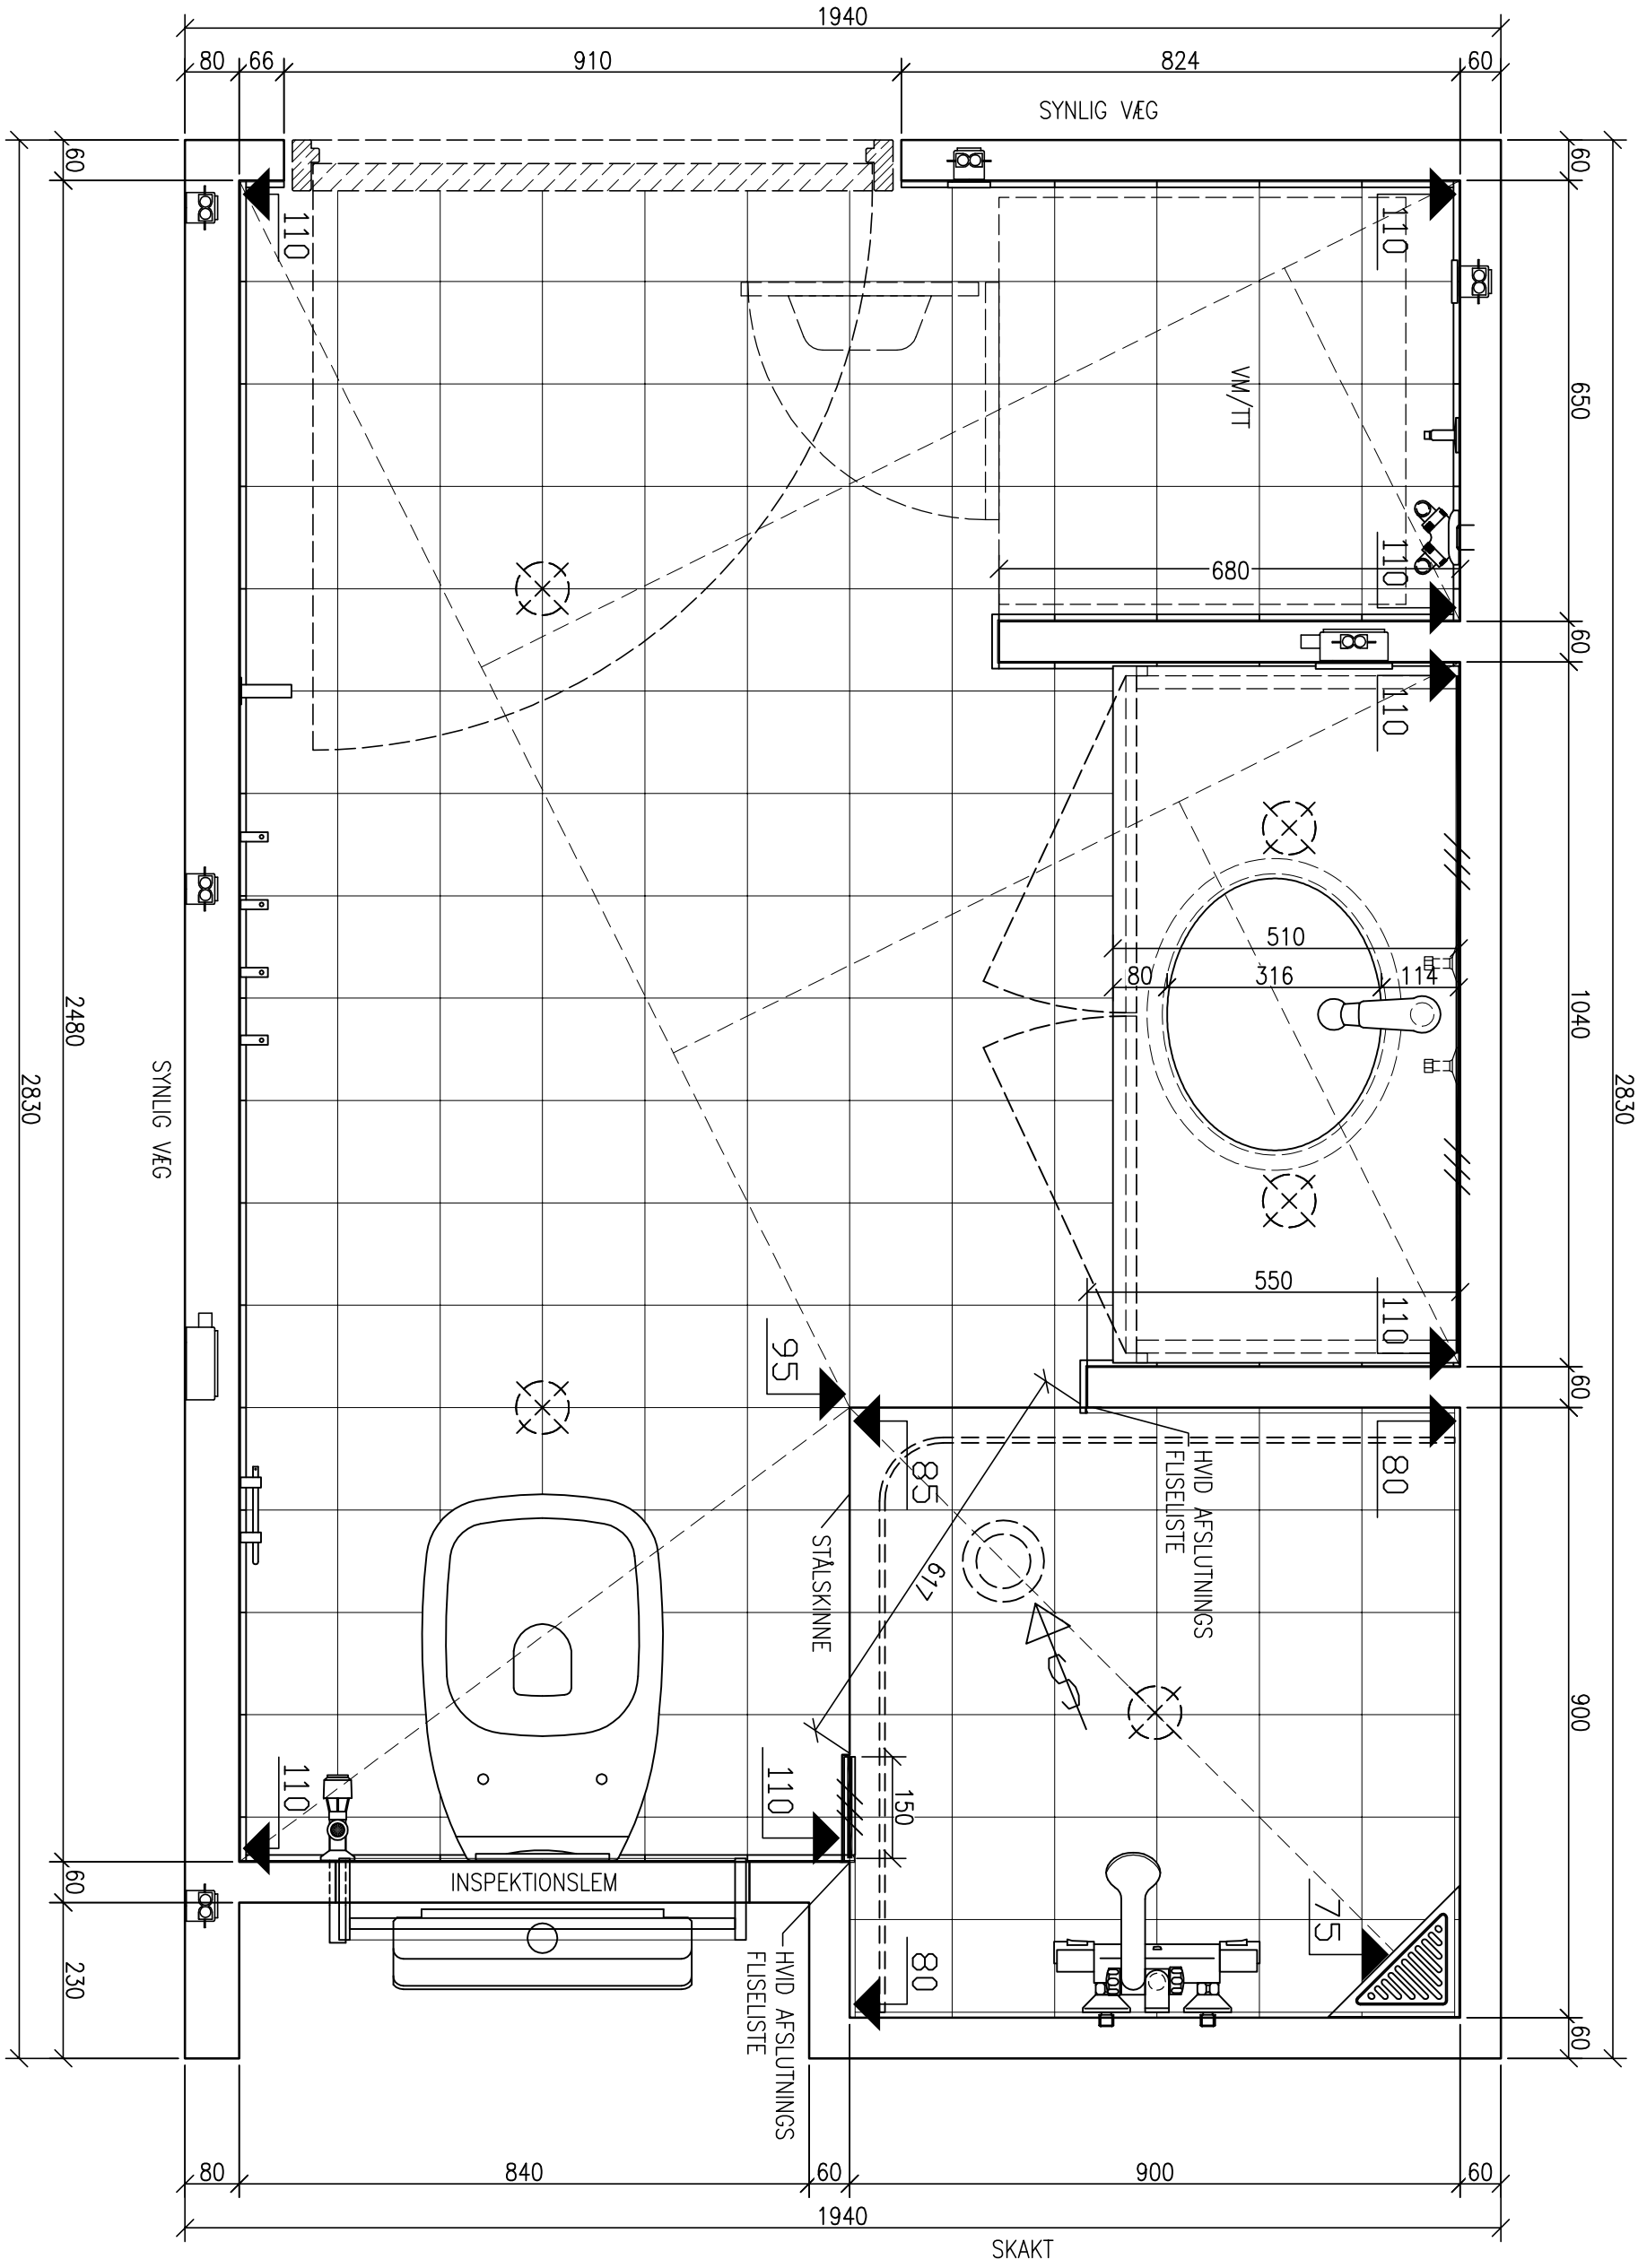

DENNE TEGNING GÆLDER TYPE 1 OG 11

Bad Element ApS
Levysgade 14, stuen
DK-8700 Horsens
T. +45 7626 9600
F. +45 7626 9601

info@badelement.dk
www.badelement.dk

badelement
– din badekabine leverandør

Projekt: STRANDTÅRNET ØRESUNDSVEJ 148	Sag nr.: 1356	Rev. E:	
		Rev. D:	
Tegn.nr.: 1356-01L.100 C	Type nr.: 01L	Rev. C:	24-09-2012 MP
		Rev. B:	30-08-2012 MP
Emne: PLAN	Skala: 1:10	Rev. A:	28-08-2012 MP
		Optegn.:	22-08-2012 MP