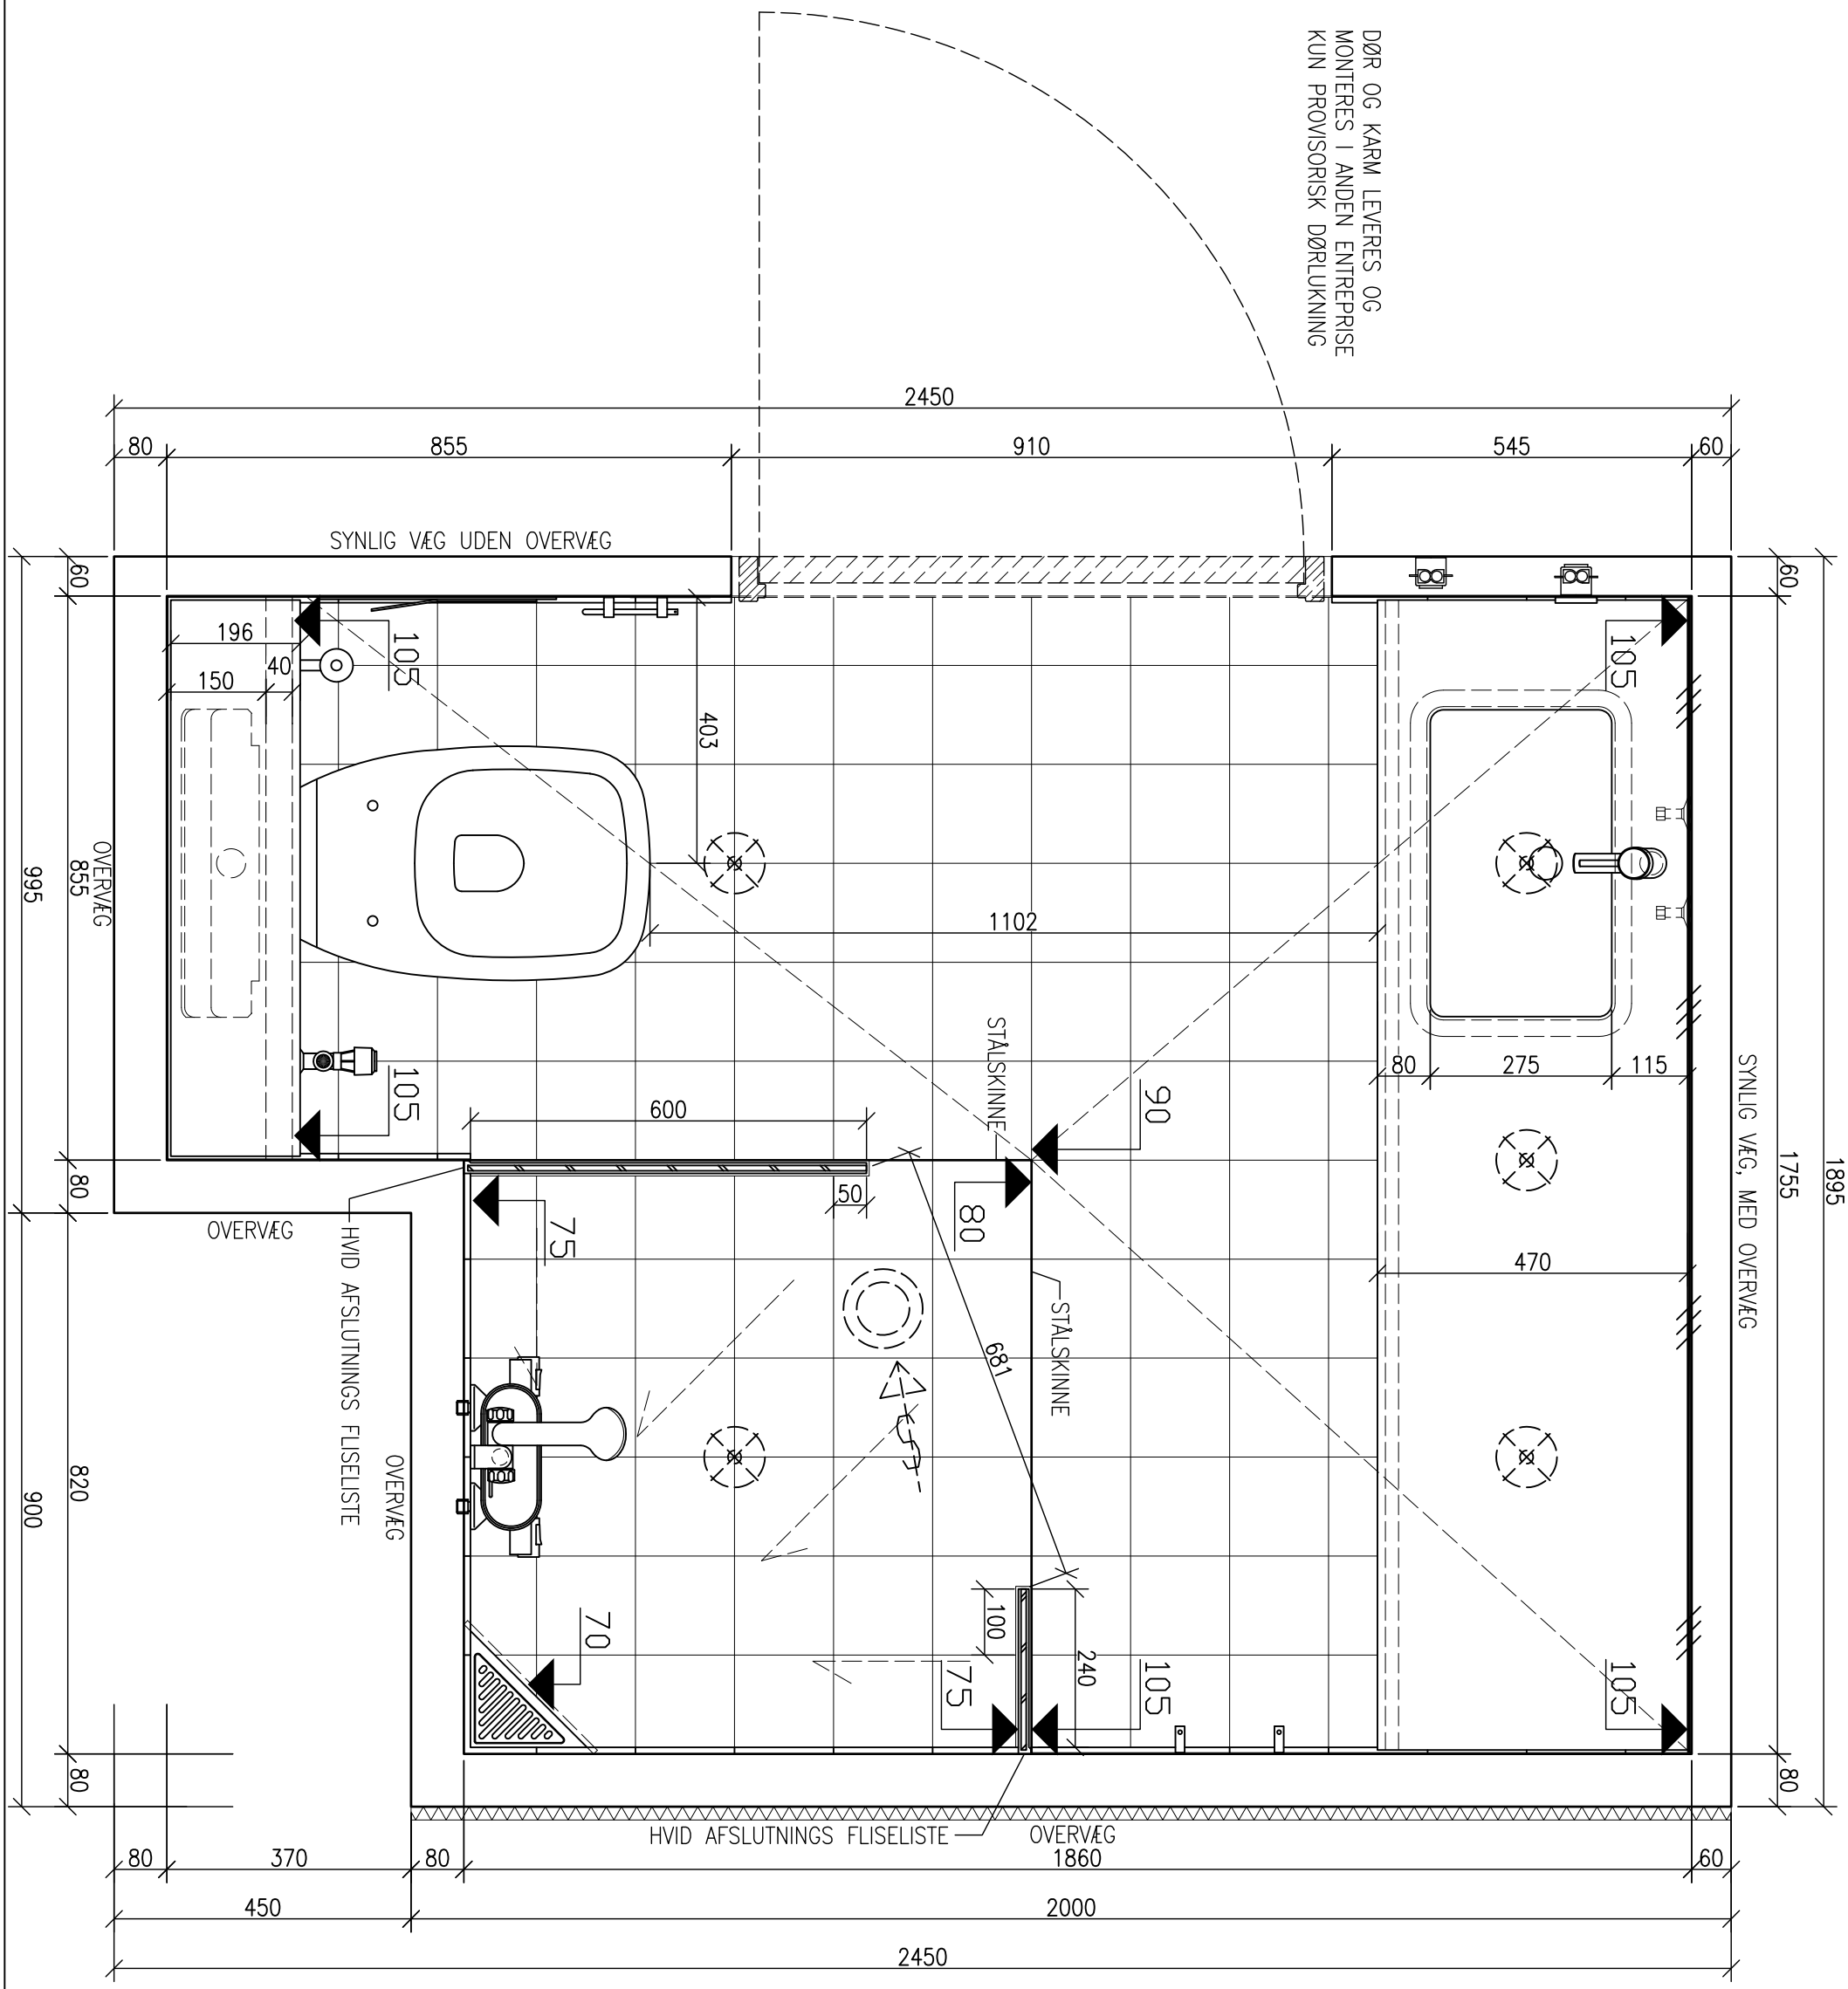

Bad Element ApS Levysgade 14, stuen DK-8700 Horsens T. +45 7626 9600 F. +45 7626 9601 info@badelement.dk www.badelement.dk badelement – din badekabine leverandør	Projekt: AALBORG AIRPORT HOTEL	Sag nr.: 1475	Rev. E:	03-01-2014	OL
			Rev. D:	16-12-2013	OL
		Type nr.: 01R	Rev. C:	11-12-2013	OL
			Rev. B:	02-12-2013	OL
	Tegn.nr.: 1475-01R.100 E	Skala: 1:10	Rev. A:	27-11-2013	OL
	Emne: PLAN		Optegn.:	21-11-2013	OL