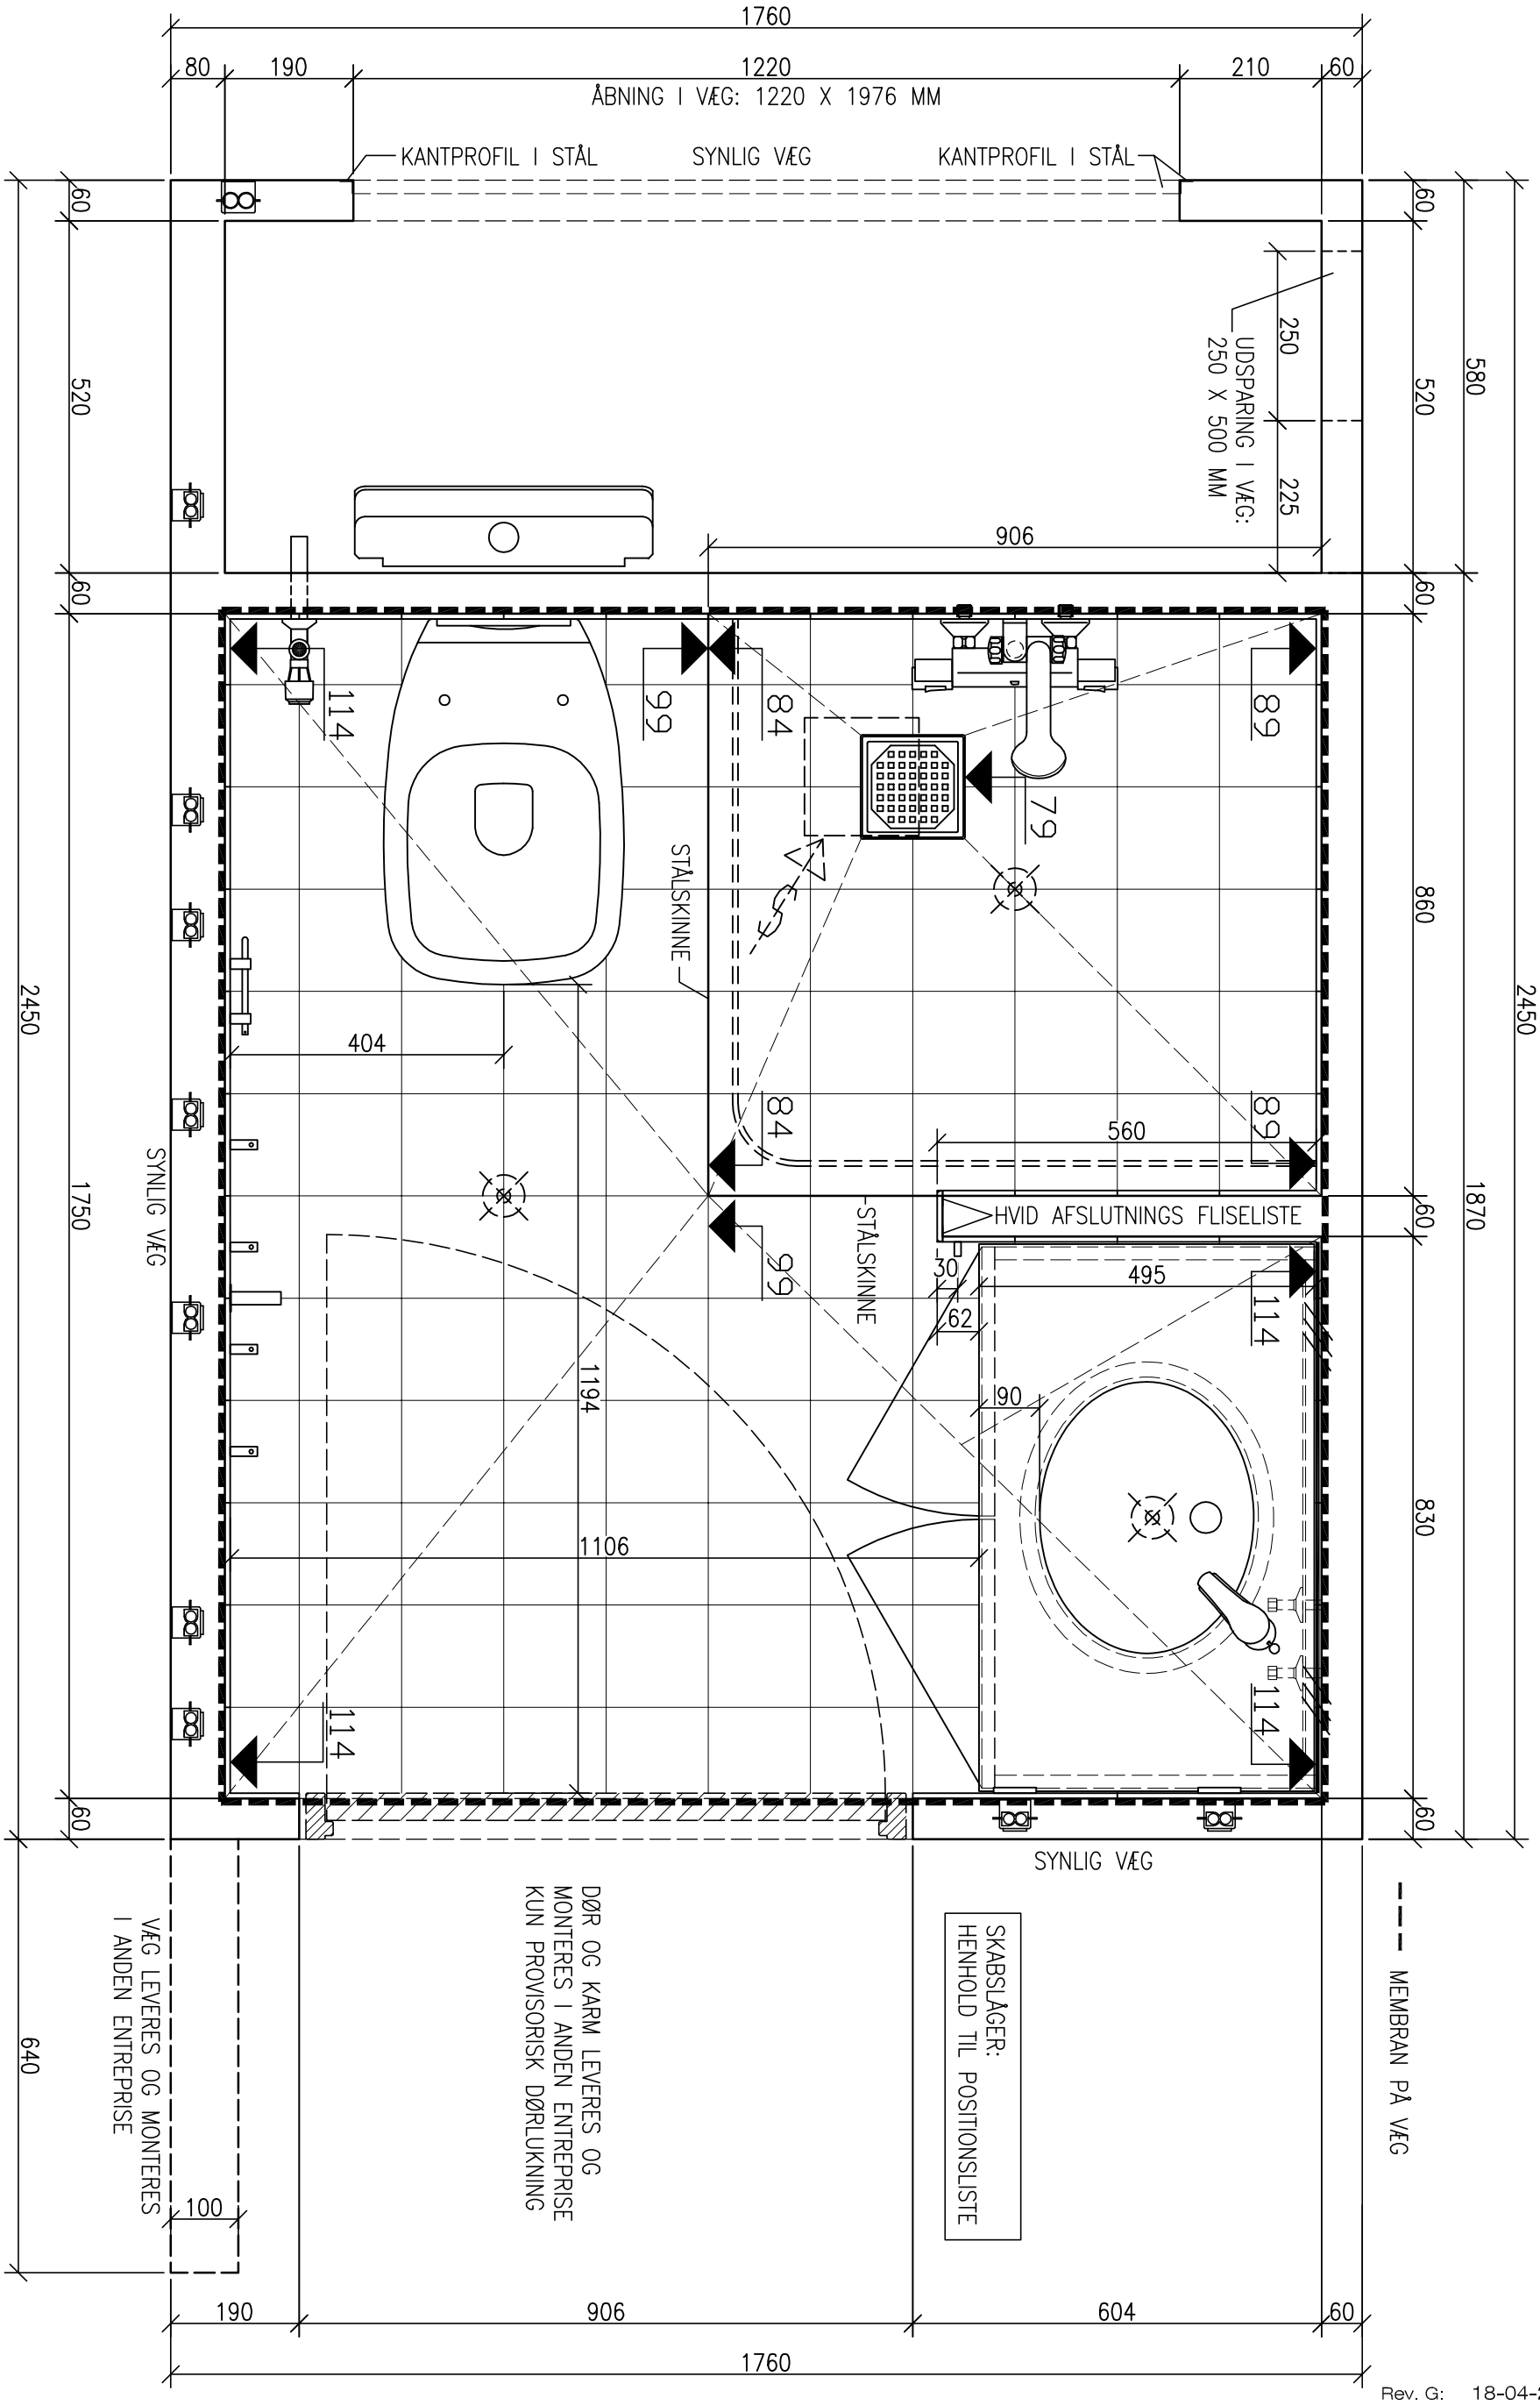

TEGNINGEN GÆLDER TYPE 1 OG 11

Rev.		
Rev. G:	18-04-2013	TJ
Rev. F:	12-03-2013	OL
Rev. E:	08-03-2013	OL
Rev. D:	25-02-2013	OL
Rev. C:	19-02-2013	OL
Rev. B:	11-02-2013	OL
Rev. A:	30-01-2013	OL
Optegn.:	29-01-2013	OL

Bad Element ApS
Levysgade 14, stuen
DK-8700 Horsens
T. +45 7626 9600
F. +45 7626 9601

info@badelement.dk
www.badelement.dk

badelement
– din badekabine leverandør

Projekt:	Lindholm Brygge Ungdomsboliger i Aalborg
Tegn.nr.:	1367-01R.100 G
Emne:	PLAN
Sag nr.:	1367
Type nr.:	01R
Skala:	1:10