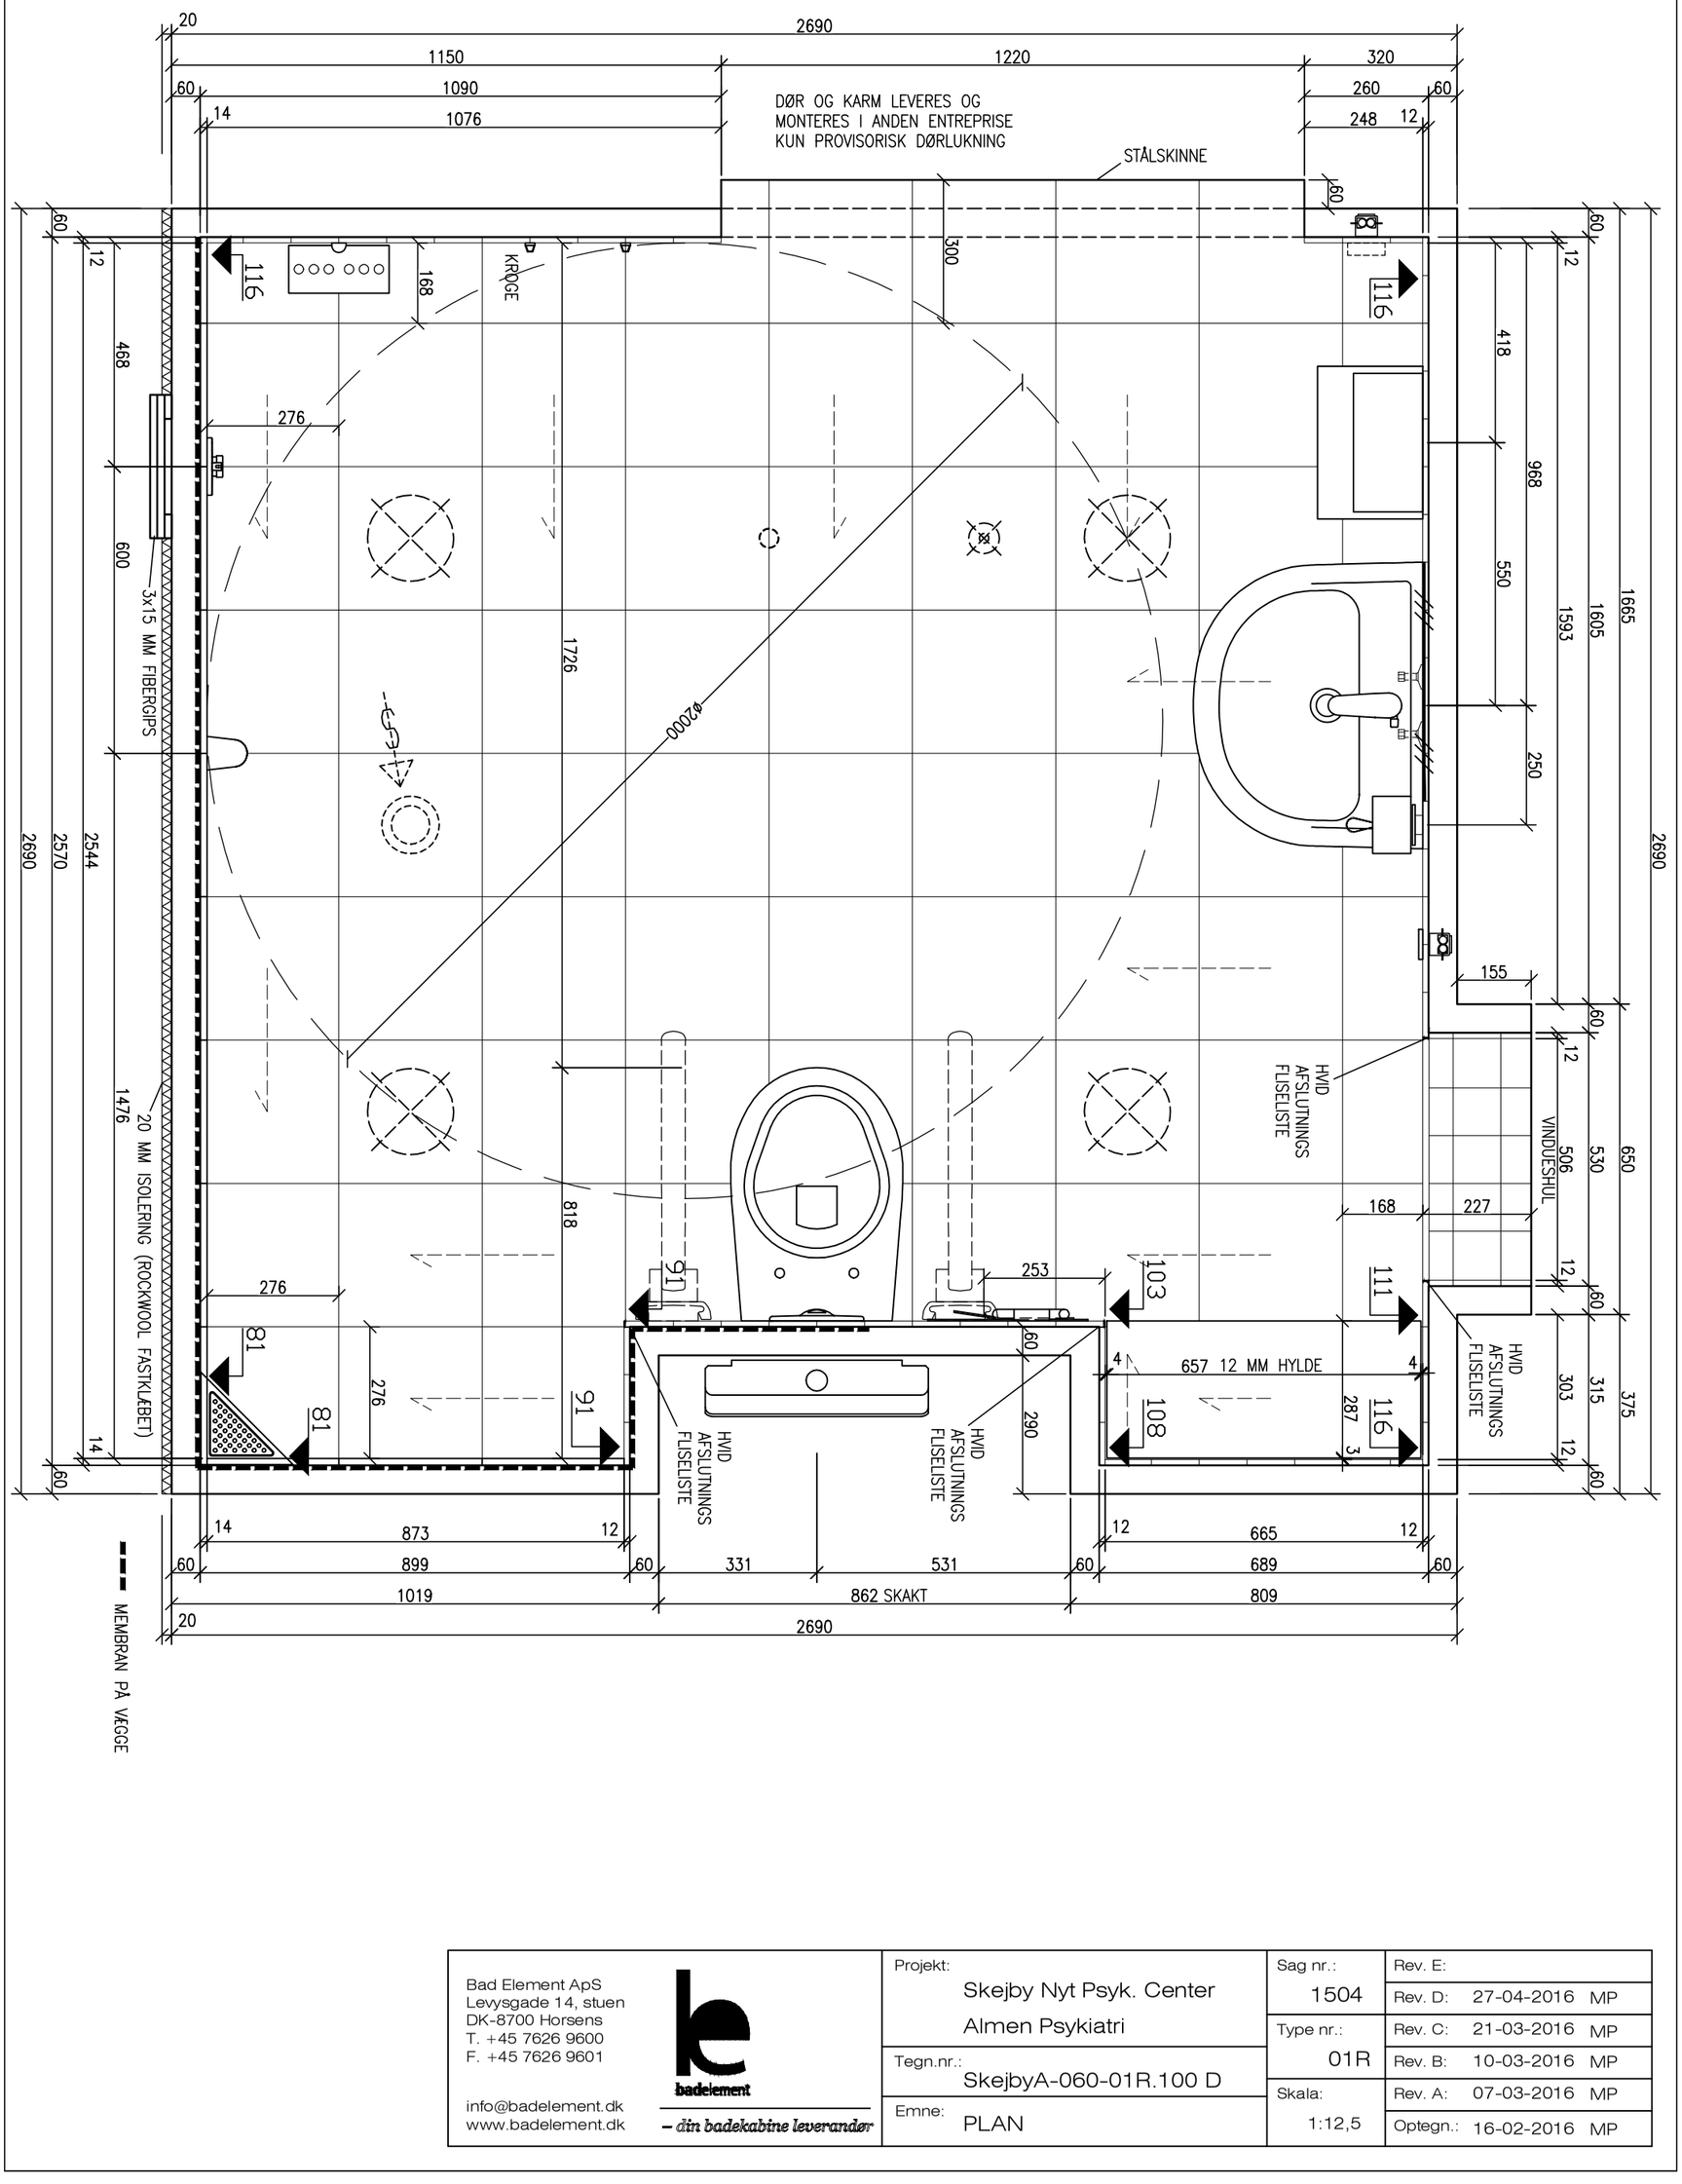

Bad Element ApS Levysgade 14, stuen DK-8700 Horsens T. +45 7626 9600 F. +45 7626 9601 info@badelement.dk www.badelement.dk badelement – din badekabine leverandør	Projekt: Skejby Nyt Psyk. Center Almen Psykiatri	Sag nr.: 1504 Type nr.: 01R Skala: 1:12,5	Rev. E: Rev. D: 27-04-2016 MP Rev. C: 21-03-2016 MP Rev. B: 10-03-2016 MP Rev. A: 07-03-2016 MP Optegn.: 16-02-2016 MP
	Tegn.nr.: SkejbyA-060-01R.100 D		
	Emne: PLAN		