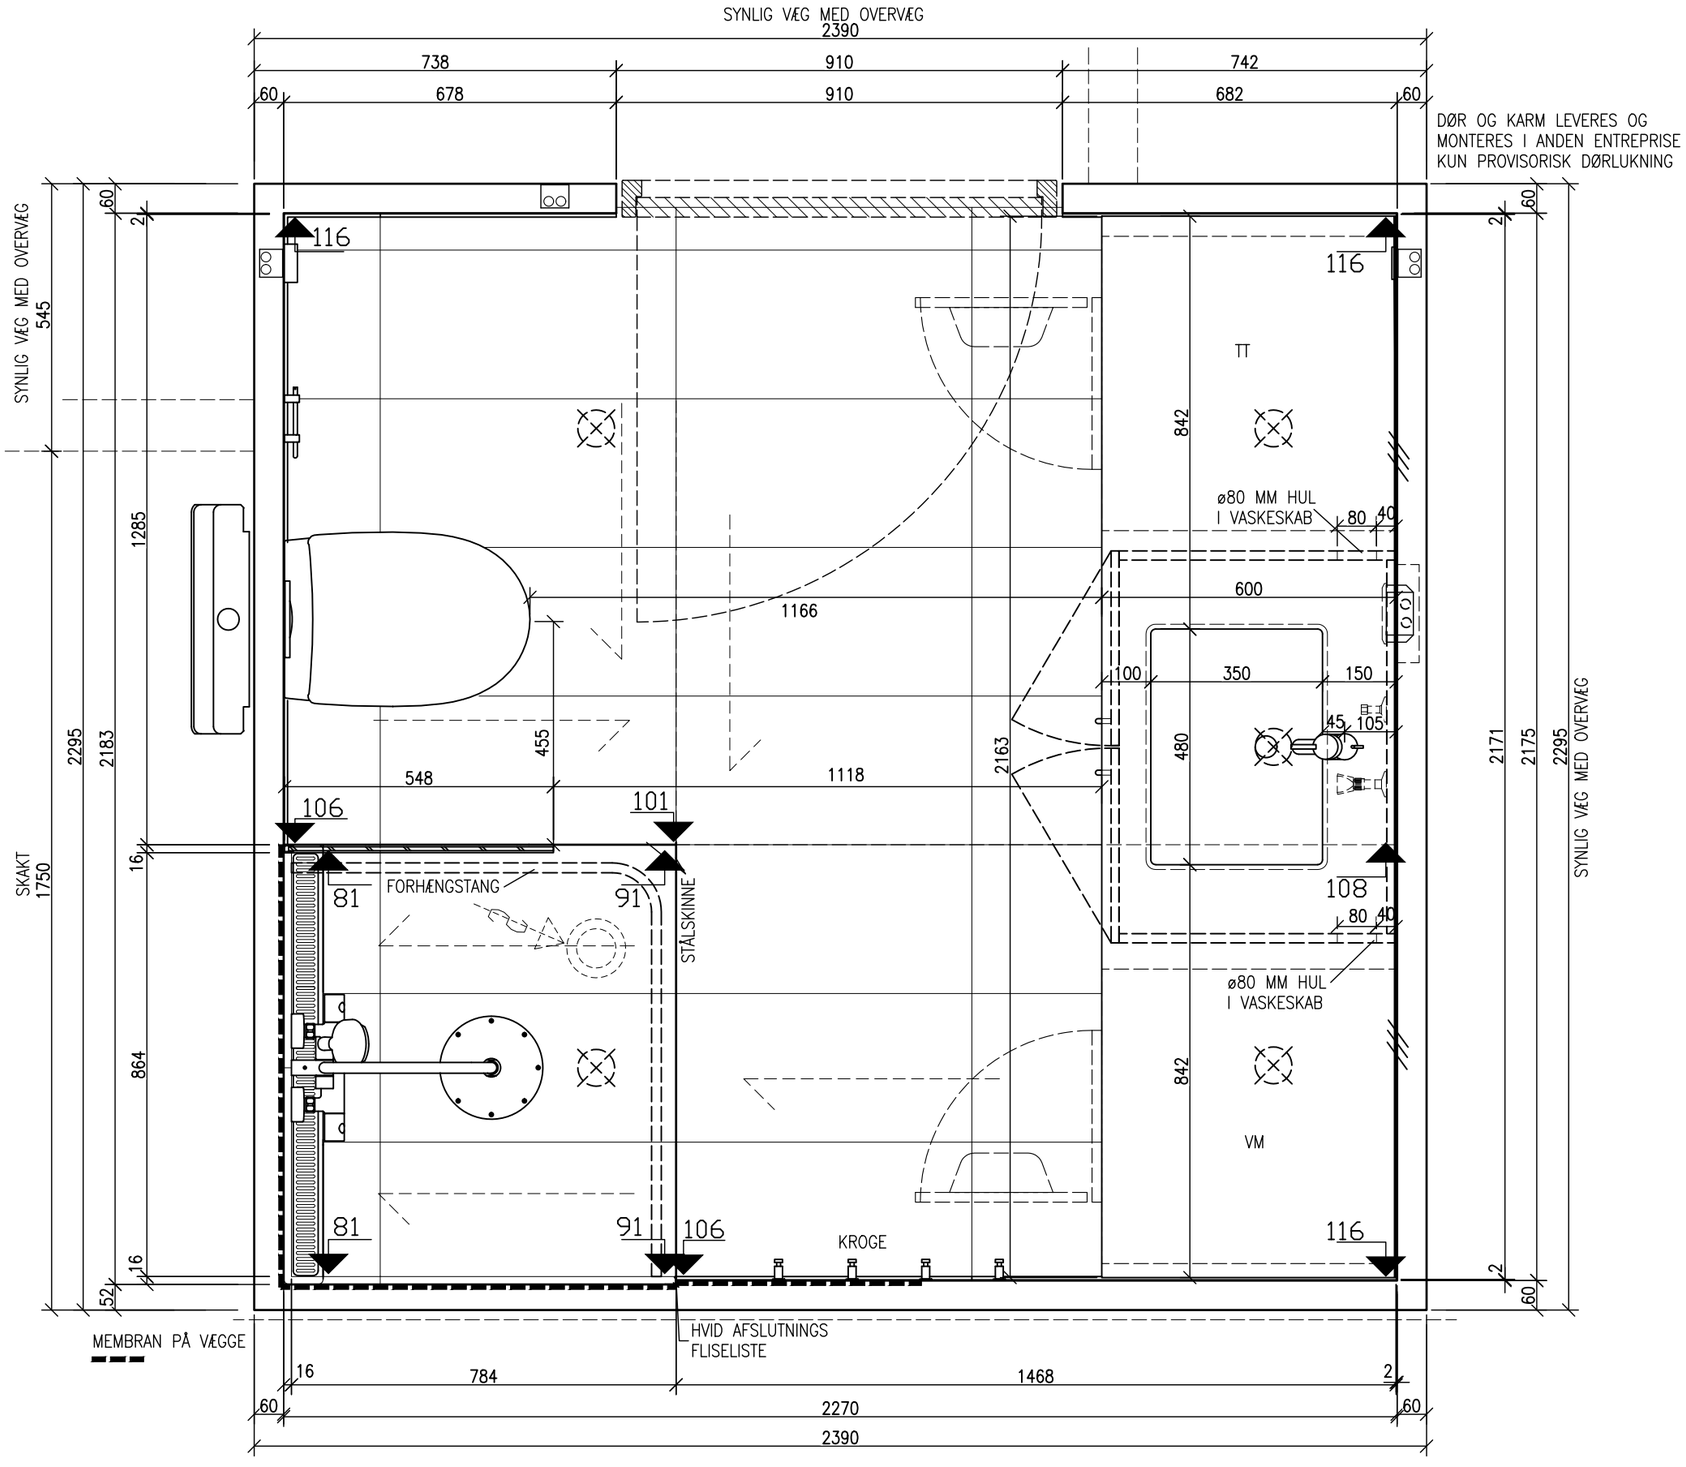

Rev. E:	
Rev. D:	
Rev. C:	
Rev. B:	21-01-2016 CT
Rev. A:	23-12-2015 CT
Optegn.:	22-10-2015 CT
Sag nr.:	1531
Type nr.:	01L
Skala:	1:12.5
Projekt:	TEGLHOLMEN KARRE K
Tegn.nr.:	1531-01L.100 B
Emne:	PLAN

badelement
– din badekabine leverandør

Bad Element ApS
Levysgade 14, stuen
DK-8700 Horsens
T. +45 7626 9600
F. +45 7626 9601

info@badelement.dk
www.badelement.dk